



D-D

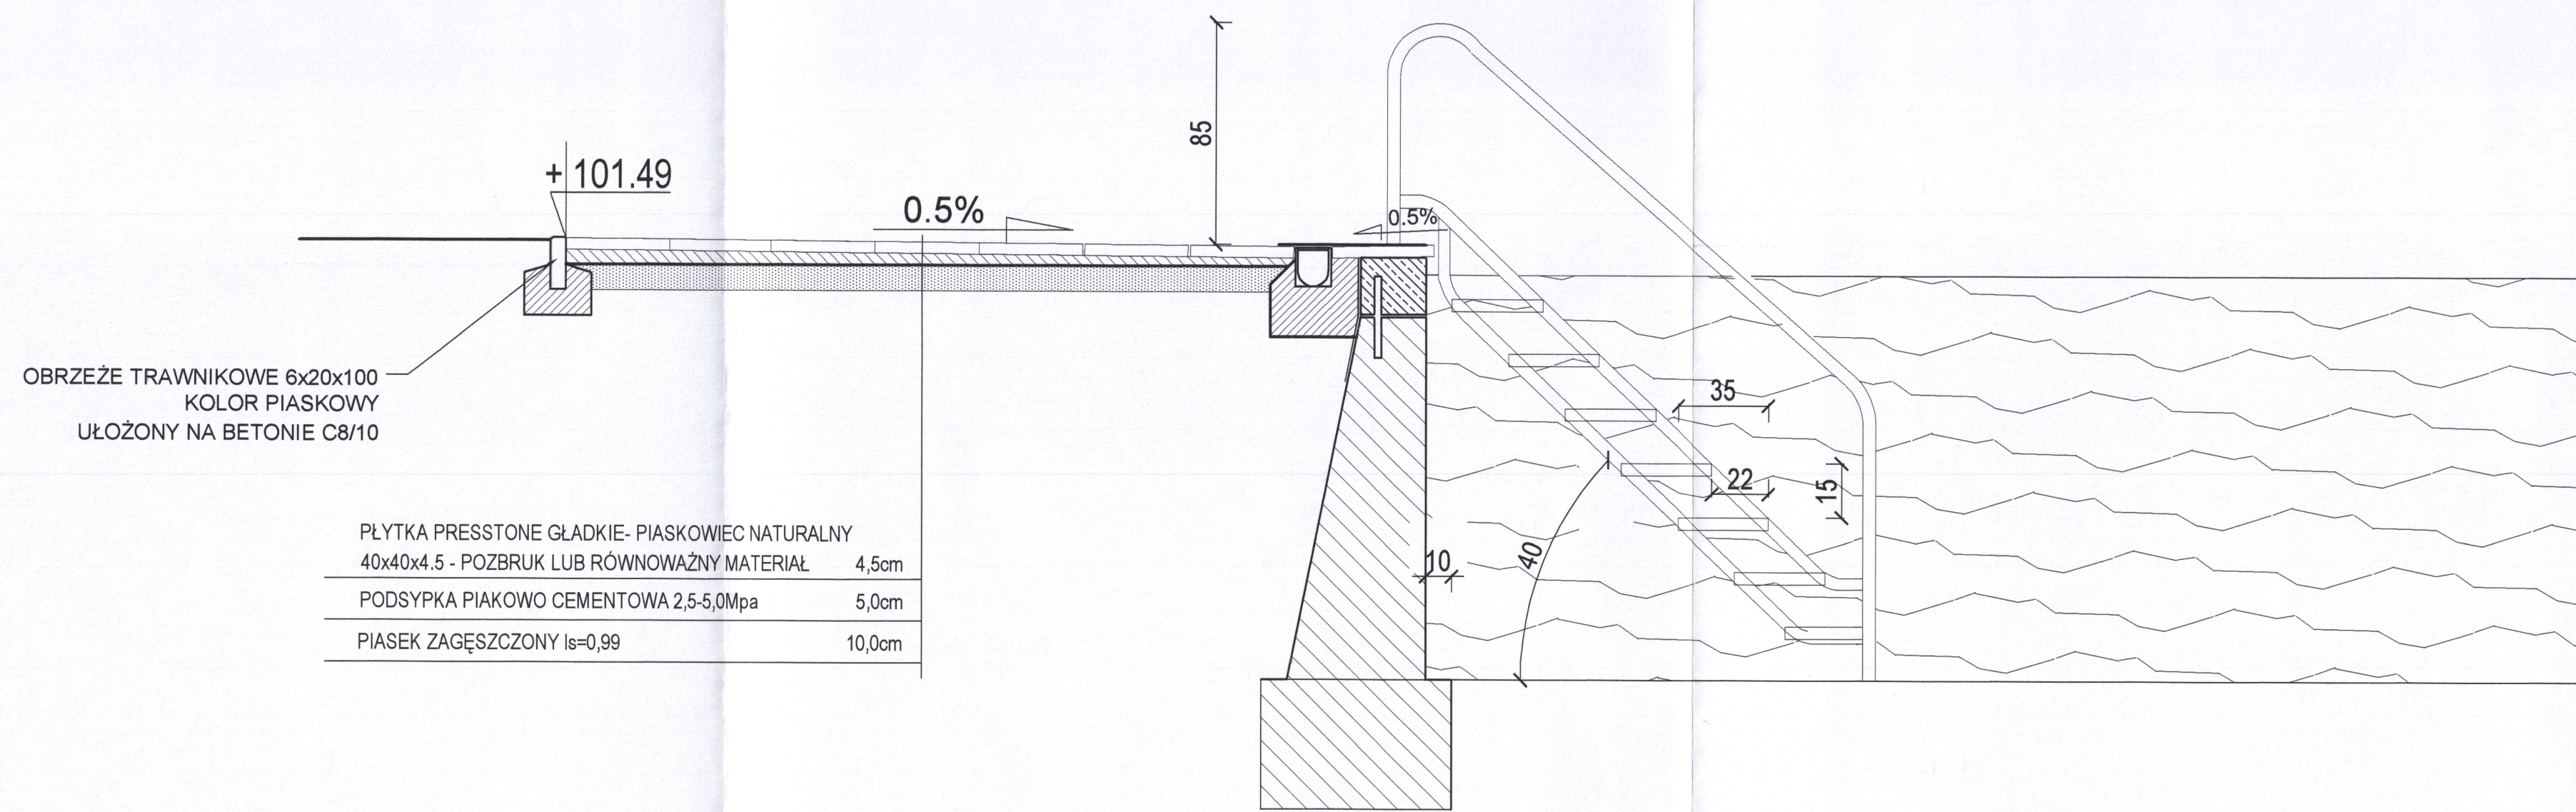

OBRZEŻE TRAWNIKOWE 6x20x100
KOLOR PIASKOWY
UŁOŻONY NA BETONIE C8/10

PLYTKA PRESSTONE GŁADKIE- PIASKOWIEC NATURALNY 40x40x4.5 - POZBRUK LUB RÓWNOWAŻNY MATERIAŁ	4,5cm
PODSYPKA PIAKOWO CEMENTOWA 2,5-5,0Mpa	5,0cm
PIASEK ZAGĘSZCZONY ks=0,99	10,0cm

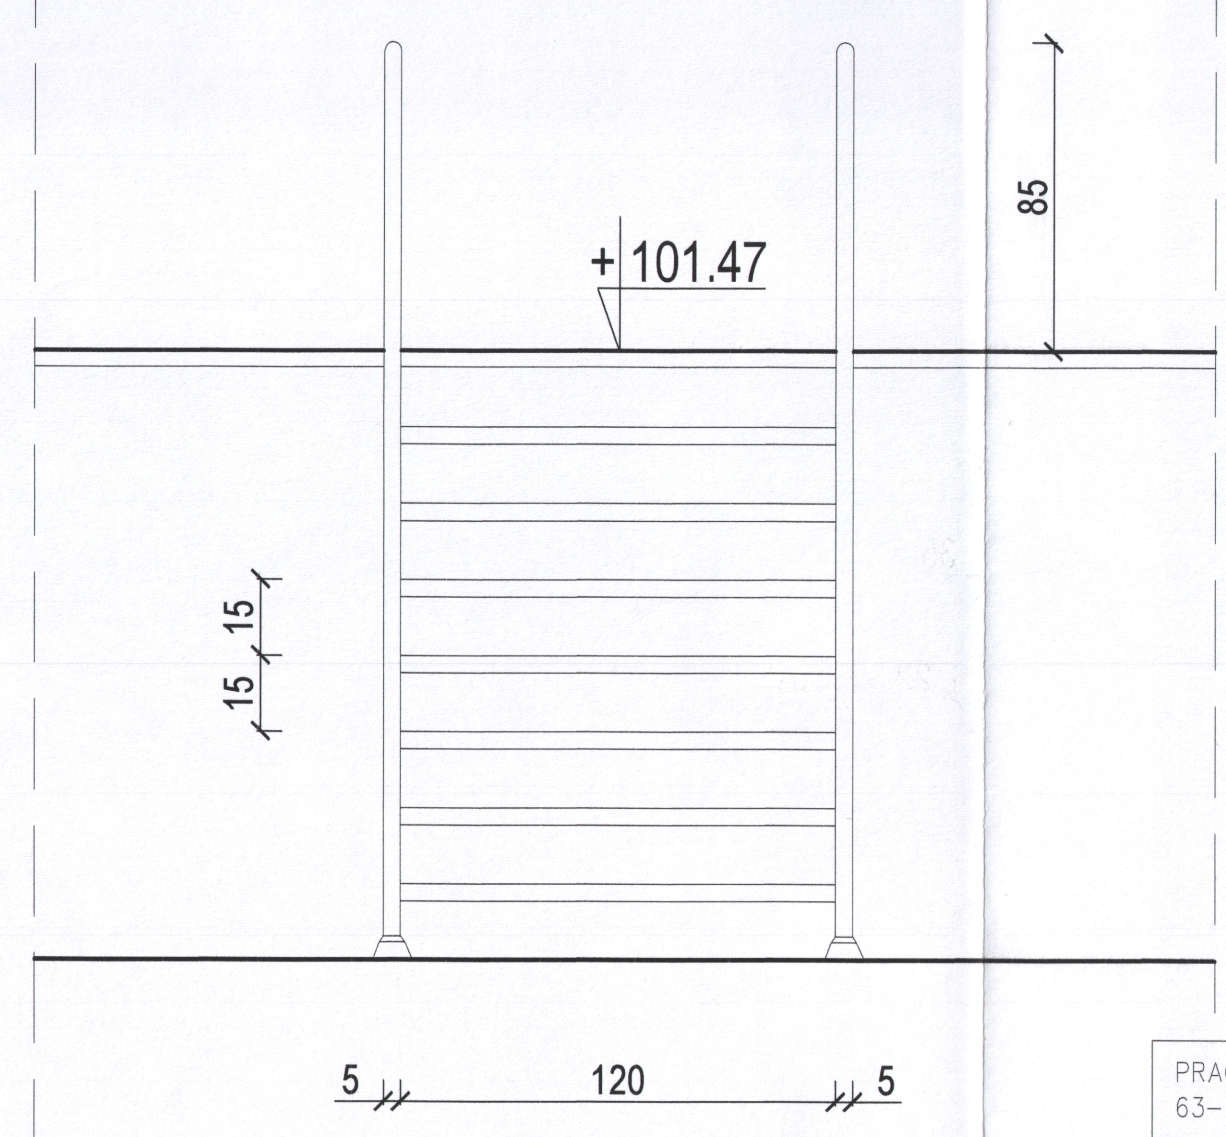

STANISŁAW JAROCINSKI

PRACOWNIA PROJEKTOWA KOWALSKI, mgr inż. Krzysztof Kowalski 63-200 JAROCIN, UL. KONWALIOWA 2					
INWESTOR	GMINA ŻERKÓW, UL. MICKIEWICZA 5, 63-210 ŻERKÓW				
OBIEKT	PRZEBUDOWA Z ROZBUDOWĄ BUDYNKU GARAŻOWEGO – STACJI UZDATNIANIA WODY O GARAZ I ZAPLECZE SOCJALNE DLA OSÓB NIEPEŁNOSPRAWNYCH W ZAZ "PROMYK" ORAZ PRZYSTOSOWANIE ODKRYTYCH BASENÓW W ŻERKOWIE DLA OSÓB NIEPEŁNOSPRAWNYCH				
ADRES BUDOWY	63-200 ŻERKÓW, DZ. NR 713/5, OBRĘB 0001 ŻERKÓW				
TYTUŁ RYSUNKU	PRZEKRÓJ D-D				
BRANŻA PROJEKTU	PROJEKT BUDOWLANY	SKALA RYSUNKU	1:20	PODPISY	NR RYSUNKU 3
PROJEKTANT GŁÓWNY I PROJEKTANT BRANŻY KONSTRUKCYJNEJ	mgr inż. KRZYSZTOF KOWALSKI Jarocin, ul. Konwaliowa 2, tel. 062 747 25 98 uprawniony projektant i kierownik budowy w specjalności konstrukcyjno-budowlanej bez ograniczeń Lp. nr: 0002/0002/2005/00			PODPIS	DATA WYKONANIA 30.11.2016
PROJEKTANT BRANŻY ARCHITEKTONICZNEJ	mgr inż. arch. MAGDALENA GRALIŃSKA-DOLATA uprawniona budowniczą do projektowania bez ograniczeń w specjalności architektura Nr. ewid. 54/MP/001/198/2011			PODPIS	DATA WYKONANIA 30.11.2016
SPRAWDZAJĄCY BRANŻY ARCHITEKTONICZNEJ	Dr inż. arch. JADWIGA KAZIMIERA PIĘCZEWSKA uprawniona do projektowania i kierownika budowy w specjalności architektura Nr. ewid. 0007/A 108/ 88 / 20-25/04.88 r.			PODPIS	DATA WYKONANIA 30.11.2016
PROJEKTANT BRANŻY KONSTRUKCYJNEJ	inż. bud. RYSZARD KOWALSKI uprawniony projektant w specjalności konstrukcyjno-budowlanej Lp. nr: 0386/ 85/ 86 Jarocin, ul. Dębowska 12, tel. 747 14 29			PODPIS	DATA WYKONANIA 30.11.2016