


MAPA DO CELÓW PROJEKTOWYCH

R-GN.ZG.	6640.61969.2016
Miejscowość	Zerków
Identyfikator i nazwa jednostki ewidencyjnej	300604 4 Zerków - miasto
Identyfikator i nazwa obrębu ewidencyjnego	0001 Zerków
Skala mapy	1 : 500
Nazwa układu współrzędnych prostokątnych płaskich	200018
Nazwa układu wysokości	Kronstadt 86
Numer sekcji	6.169.17.02.1.2; 17.02.1.2; 17.22.3.4; 17.22.4.3
Oznaczenie granic obszaru, który był przedmiotem aktualizacji	-----
Informacja o służebnościach gruntowych zlokalizowanych w granicach projektowanej inwestycji	Nie badano
Data opracowania mapy	14.11.2016
USŁUGI GEODEZYJNO-KARTOGRAFICZNE Włodzimierz Wojtczak 63-200 JAROCIN, ul. Glinki 6D Tel. 602-749-498	
USŁUGI GEODEZYJNO-KARTOGRAFICZNE Włodzimierz Wojtczak Geodeta uprawniony, nr upr. 18011 63-200 Jarocin, ul. Glinki 6D tel./fax 62 747-94-17, 6502-749-498 NIP 617-193-87-48, REGON 250526209	
Nazwa / imię i nazwisko wykonawcy Włodzimierz Wojtczak imię i nazwisko geodety uprawnionego, który opracował mapę	
nr uprawnień : 18011	


Poświadczam, że niniejszy dokument został opracowany w wyniku prac geodezyjnych i kartograficznych, których rezultaty zawiera operat techniczny wpisany do ewidencji materiałów.

STAROSTA JAROCIŃSKI
P.3008. 2016. 1819
(Miejscowy ewidencyjny starosta powiatu - organa lokalnego samorządu)
22.11.2016
(Data upublicznienia operatu technicznego do wglądu w siedzibie starosty)

Z up. STAROSTY
Jolanta Rozek
Inspektor
(imię, nazwisko i podpis osoby reprezentującej organ)

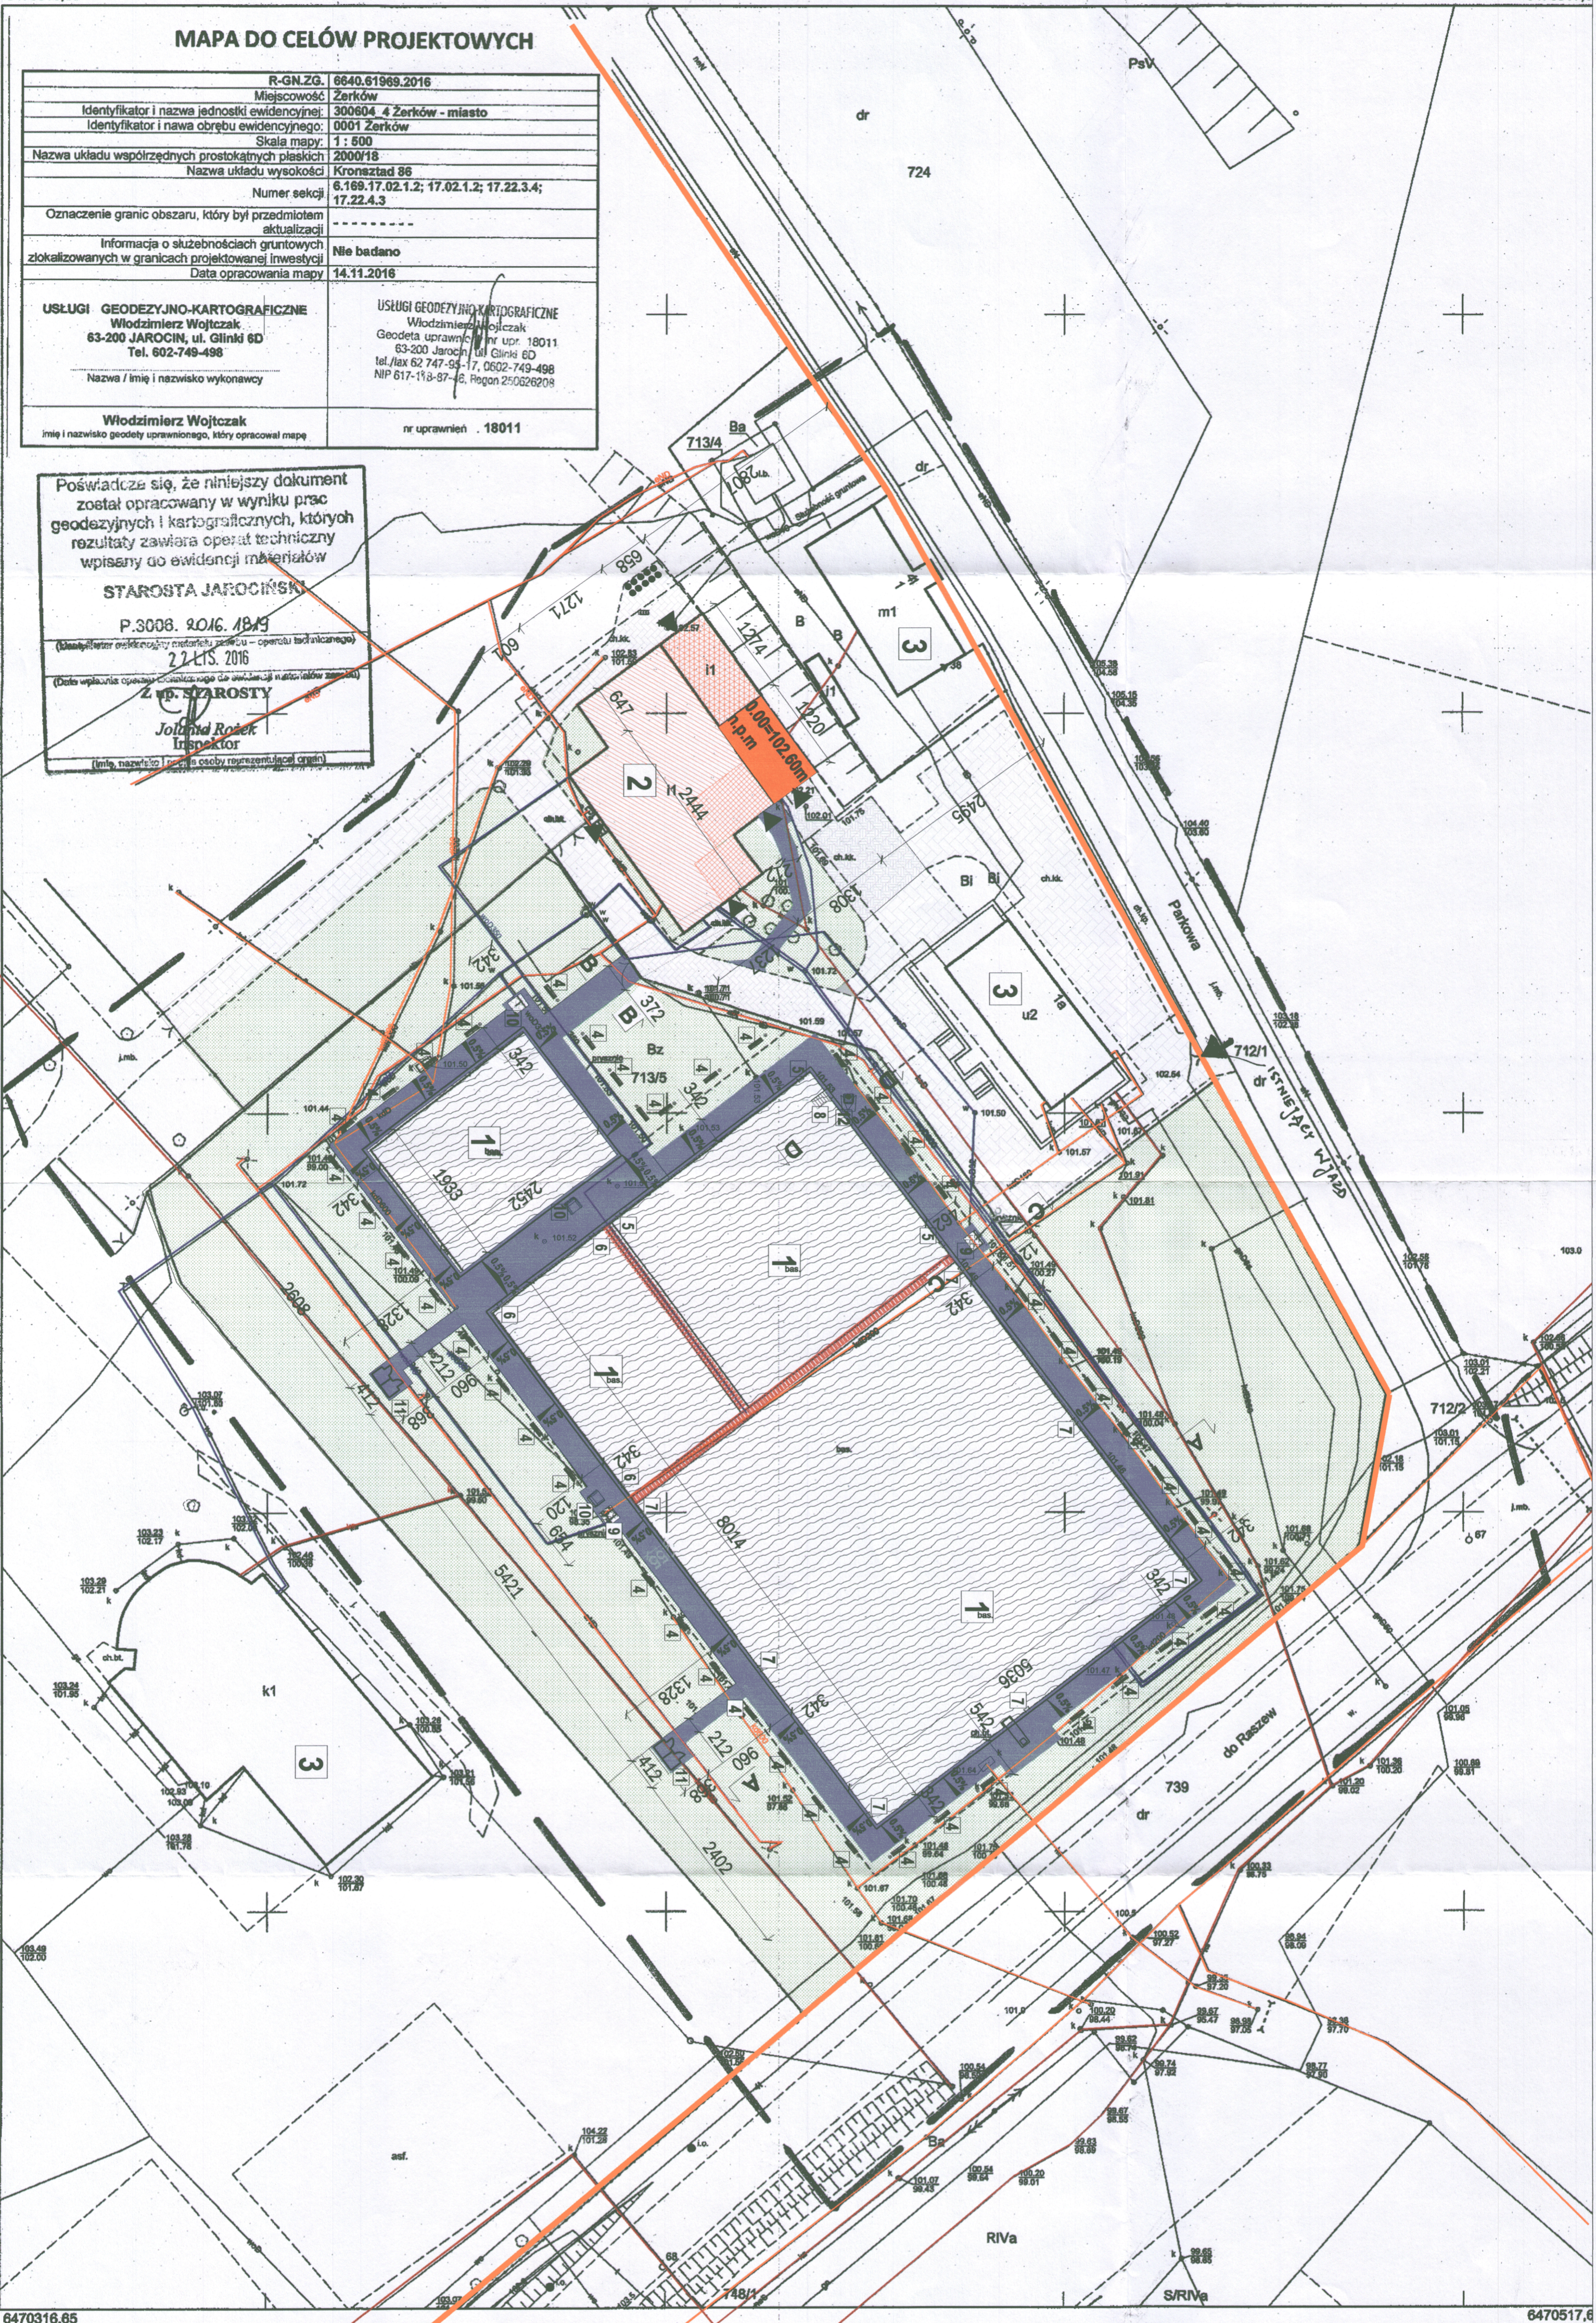

- ODMIENNIENIE LINIOWE FIRMY ACO ZGODNIE Z RYS. SZCZEGÓLNYM
- OBRZEŻE TRANZYTOWE 60x20x100 KOLOR PŁASKOWY
- ISTNIEJĄCE OBRZEŻENIE PANELOWE
- ISTNIEJĄCE PRZYŁĄCZE ENERGETYCZNE
- ISTNIEJĄCE PRZYŁĄCZE K. DESZCZOWEJ
- ISTNIEJĄCE PRZYŁĄCZE WODY
- KANALIZACJA ŚCIEKOWA
- MIEJSCE GROMADZENIA ODPADÓW
- BASENY
- 2 ROZBUDOWA Z PRZEBUDOWĄ BUDYNKU GARAZOWEGO - STACJA UZDATNIWIANA WODY
- CZĘŚĆ BUDYNKU ROZBUDOWYWANA O GARAZ
- ISTNIEJĄCY GARAZ PRZEBUDOWYWANY / ROZBUDOWYWANY
- CZĘŚĆ BUDYNKU DO PRZEBUDOWY WANA NA ZAPLECZE SOCIALNE DLA OSÓB NIEPEŁNOSPRAWNYCH
- INNE ISTNIEJĄCE BUDYNKI - NIE PODLEGAJĄCE INWESTYCJI
- 4 LAMPA OGRODOWA 3-OSOBOWA ALBERTA - LISTWY DEKORW PRZY KAŻDEJ LAMPCIE KOSZYMA LUB ROMONOWAŻNA ELEMENTY
- 5 DRABINA BASENOWA ZE STALI NIERDZEWNEJ 316 d=68mm
- 6 DRABINA BASENOWA ZE STALI NIERDZEWNEJ 316 d=64mm
- 7 DRABINA BASENOWA ZE STALI NIERDZEWNEJ 316 d=119mm
- 8 SCHODY STALOWE DO BASENU ZE STALI NIERDZEWNEJ 316 ANTYPISZCZOWE FIRMY BASENCOMPLEX LUB ROMONOWAŻNA
- 9 PRASINIO OVALE FIRMY BASENCOMPLEX
- 10 BASENOWA WIEŻA FANTONICZA H=120cm FIRMY BASPOL LUB ROMONOWAŻNA
- 11 PRZEBIERALNIA Z KABINA DLA NIEPEŁNOSPRAWNYCH (180x180cm) WYKONANA ZE STALI NIERDZEWNEJ
- 12 PODSIÓDKI DLA NIEPEŁNOSPRAWNYCH STACJONARNY FIRMY EMICO LUB ROMONOWAŻNY

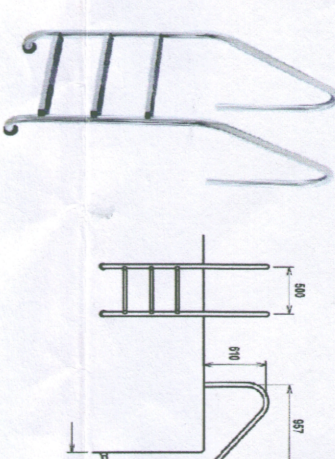

Szanowni Państwo!
Projekt Budowlany szablon
Koszt 200 zł
Koszt 200 zł
Koszt 200 zł
Koszt 200 zł

Z up. Starosty
Włodzimierz Wojtczak
Geodeta uprawniony
18011

Uzgodniono i zaakceptowano na podstawie
o Państwa stronie inspektor (stwierdził) (niezgodności) (uz. U. 18011, poz. 1412) bez uwag z uwagi na niezgodności!

w oparciu z dnia 14.03.1985 r.
Jawcin, z dnia 14.03.1985 r.

Z up. Starosty
Włodzimierz Wojtczak
Geodeta uprawniony
18011

PRACOWNIA PROJEKTOWA KOMALSKI, mgr inż. Krzysztof KomalSKI	MIANA ZERKÓW, UL. MICKIEWICZA 5, 63-210 ZERKÓW
INWESTOR	63-200 JAROCIN, UL. KONWALLOWA 2
OBJEKT	PRZEBUDOWA Z ROZBUDOWĄ BUDYNKU GARAZOWEGO - STACJA UZDATNIWIANA WODY O GARAZ I ZAPLECZE SOCIALNE DLA OSÓB NIEPEŁNOSPRAWNYCH W ZERKOWIE DLA OSÓB NIEPEŁNOSPRAWNYCH
ADRES BUDOWY	63-200 ZERKÓW, DZ. NR 713/5, OBRĘB ODDZ. ZERKÓW
Tytuł rysunku	PLAN ZAGOSPODAROWANIA BASENU
BRANŻA PROJEKTU	PROJEKT
PROJEKTANT GŁÓWNY I PROJEKTANT BRANŻY KONSTRUKCYJNEJ	mgr inż. KRZYSZTOF KOMALSKI
PROJEKTANT BRANŻY ARCHYTEKTONICZNEJ	mgr inż. JÓZEF KAZIMIERZ PIĘKARSKA
SPRACZUJĄCY BRANŻY ARCHYTEKTONICZNEJ	mgr inż. JÓZEF KAZIMIERZ PIĘKARSKA
PROJEKTANT BRANŻY KONSTRUKCYJNEJ	mgr inż. KRZYSZTOF KOMALSKI
DATA WYKONANIA	30.11.2016
DATA WYKONANIA	30.11.2016
DATA WYKONANIA	30.11.2016
DATA WYKONANIA	30.11.2016