


A-A

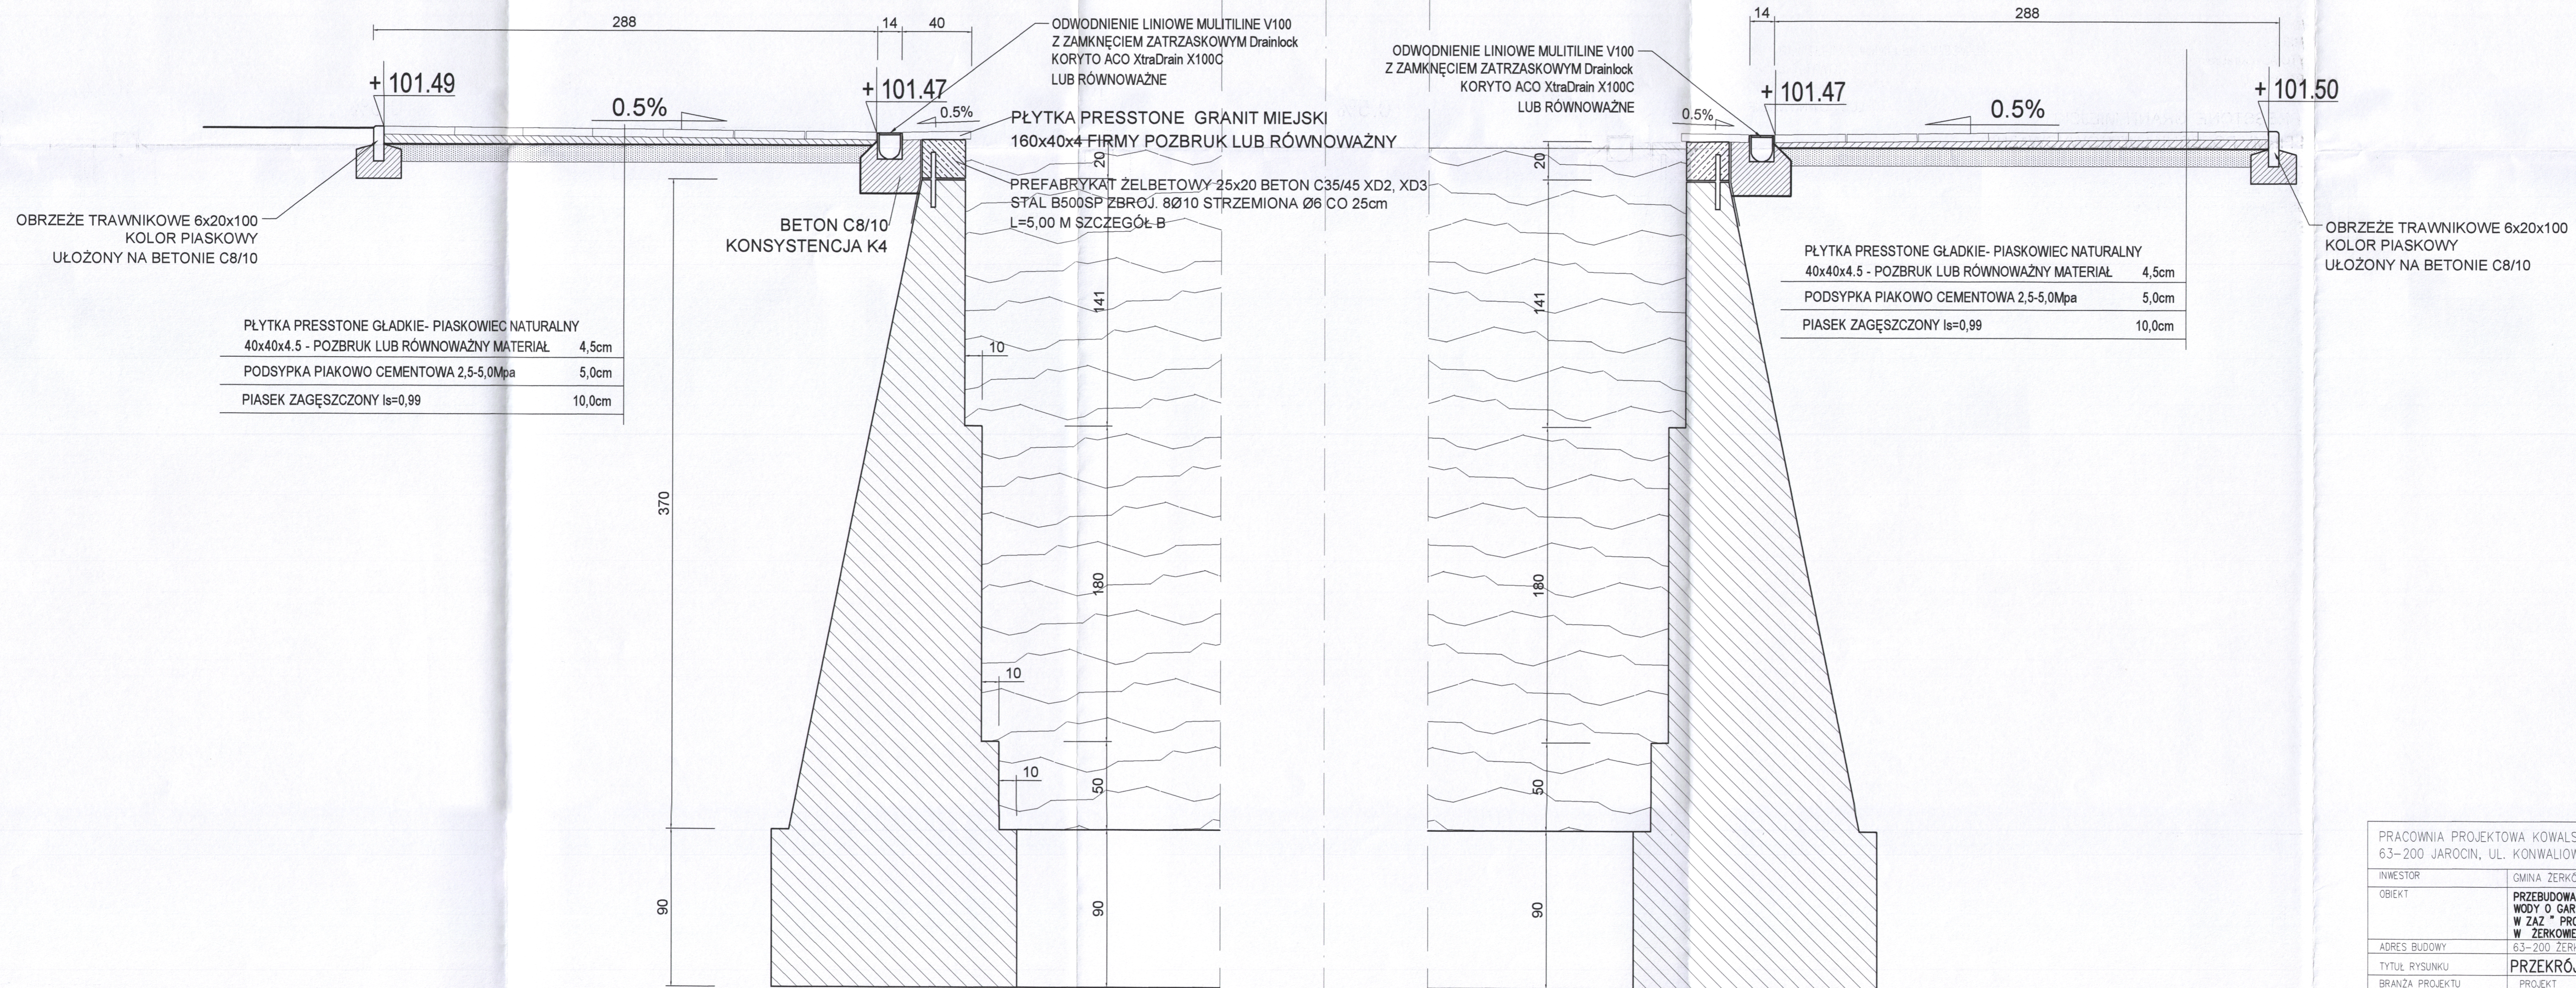

STANISŁAW JAROCIN

PRACOWNIA PROJEKTOWA KOWALSKI, mgr inż. Krzysztof Kowalski 63-200 JAROCIN, UL. KONWALIOWA 2					
INWESTOR	GMINA ZERKÓW, UL. MICKIEWICZA 5, 63-210 ZERKÓW				
OBIEKT	PRZEBUDOWA Z ROZBUDOWĄ BUDYNKU GARAZOWEGO – STACJI UZDATNIANIA WODY O GARAZ I ZAPLECZE SOCJALNE DLA OSÓB NIEPEŁNOSPRAWNYCH W ZAZ " PROMYK " ORAZ PRZYSTOSOWANIE ODKRYTYCH BASENÓW W ZERKOWIE DLA OSÓB NIEPEŁNOSPRAWNYCH				
ADRES BUDOWY	63-200 ZERKÓW, DZ. NR 713/5, OBRĘB 0001 ZERKÓW				
TYTUŁ RYSUNKU	PRZEKRÓJ A-A				
BRANŻA PROJEKTU	PROJEKT BUDOWLANY	SKALA RYSUNKU	1:20	PODPISY	NR RYSUNKU 1
PROJEKTANT GŁÓWNY I PROJEKTANT BRANŻY KONSTRUKCYJNEJ	mgr inż. KRZYSZTOF KOWALSKI Jarocin, ul. Konwaliowa 2, tel. 982 747 25 98 uprawniony projektant i kierownik biurowej w specjalności konstrukcyjno-budowlanej dot. architektury ipr. nr 187/2006/P100/06		PODPIS	DATA WYKONANIA 30.11.2016	
PROJEKTANT BRANŻY ARCHITEKTONICZNEJ	mgr inż. arch. MAGDALENA GRALIŃSKA-DOLATA opracowała biuroarch. do projektowania dot. architektury w specjalności architektonicznej tel. wólk. 54 970 94 28 / 20-25 54 88		PODPIS	DATA WYKONANIA 30.11.2016	
SPRAWDZAJĄCY BRANŻY ARCHITEKTONICZNEJ	Dr inż. arch. JADWIGA KAZIMIERA PIENCZEWSKA opracowała do projektowania i kierowała biurowej w specjalności architektonicznej tel. wólk. 106 / 88 / 20-25 54 88		PODPIS	DATA WYKONANIA 30.11.2016	
PROJEKTANT BRANŻY KONSTRUKCYJNEJ	inż. bud. RYSZARD KOWALSKI Wykonano projektem w specjalności konstrukcyjno-budowlanej ipr. 106 / 88 / 20-25 54 88 Jarocin - ul. Działoszy 12, tel. 747 14 29		PODPIS	DATA WYKONANIA 30.11.2016	