


# MAPA DO CELÓW PROJEKTOWYCH

R-GN.ZG.	6640.61969.2016
Miejscowość	Zerków
Identyfikator i nazwa jednostki ewidencyjnej	300604 4 Zerków - miasto
Identyfikator i nazwa obrębu ewidencyjnego	0001 Zerków
Skala mapy	1 : 500
Nazwa układu współrzędnych prostokątnych płaskich	2000/18
Nazwa układu wysokości	Kronsztad 86
Numer sekcji	6.169.17.02.1.2; 17.02.1.2; 17.22.3.4; 17.22.4.3
Oznaczenie granic obszaru, który był przedmiotem aktualizacji	-----
Informacja o służebnościach gruntowych zlokalizowanych w granicach projektowanej inwestycji	Nie badano
Data opracowania mapy	14.11.2016
<b>USŁUGI GEODEZYJNO-KARTOGRAFICZNE</b> Włodzimierz Wojtczak 63-200 JAROCIN, ul. Glinki 6D Tel. 602-749-498	<b>USŁUGI GEODEZYJNO-KARTOGRAFICZNE</b> Włodzimierz Wojtczak Geodeta uprawniony nr upr. 18011 63-200 Jarocin, ul. Glinki 6D tel./fax 62 747-95-17, 602-749-498 NIP 617-113-87-46, Regon 250626208
Nazwa / Imię i nazwisko wykonawcy	nr uprawnień . 18011
<b>Włodzimierz Wojtczak</b> Imię i nazwisko geodety uprawnionego, który opracował mapę	

Poświadczam się, że niniejszy dokument został opracowany w wyniku prac geodezyjnych i kartograficznych, których rezultaty zawiera operat techniczny wpisany do ewidencji materiałów

**STAROSTA JAROCIŃSKI**  
P.3006. 2016. 1819  
(Data uprawnia do wykonywania czynności w imieniu organu - operat techniczny)  
22 L.I.S. 2016  
(Data uprawnia do wykonywania czynności w imieniu organu - aktualizacja mapy)  
**Z up. STAROSTY**  
Jolanta Rozek  
Inspektor  
(Imię, nazwisko i pełna nazwa osoby reprezentującej organ)

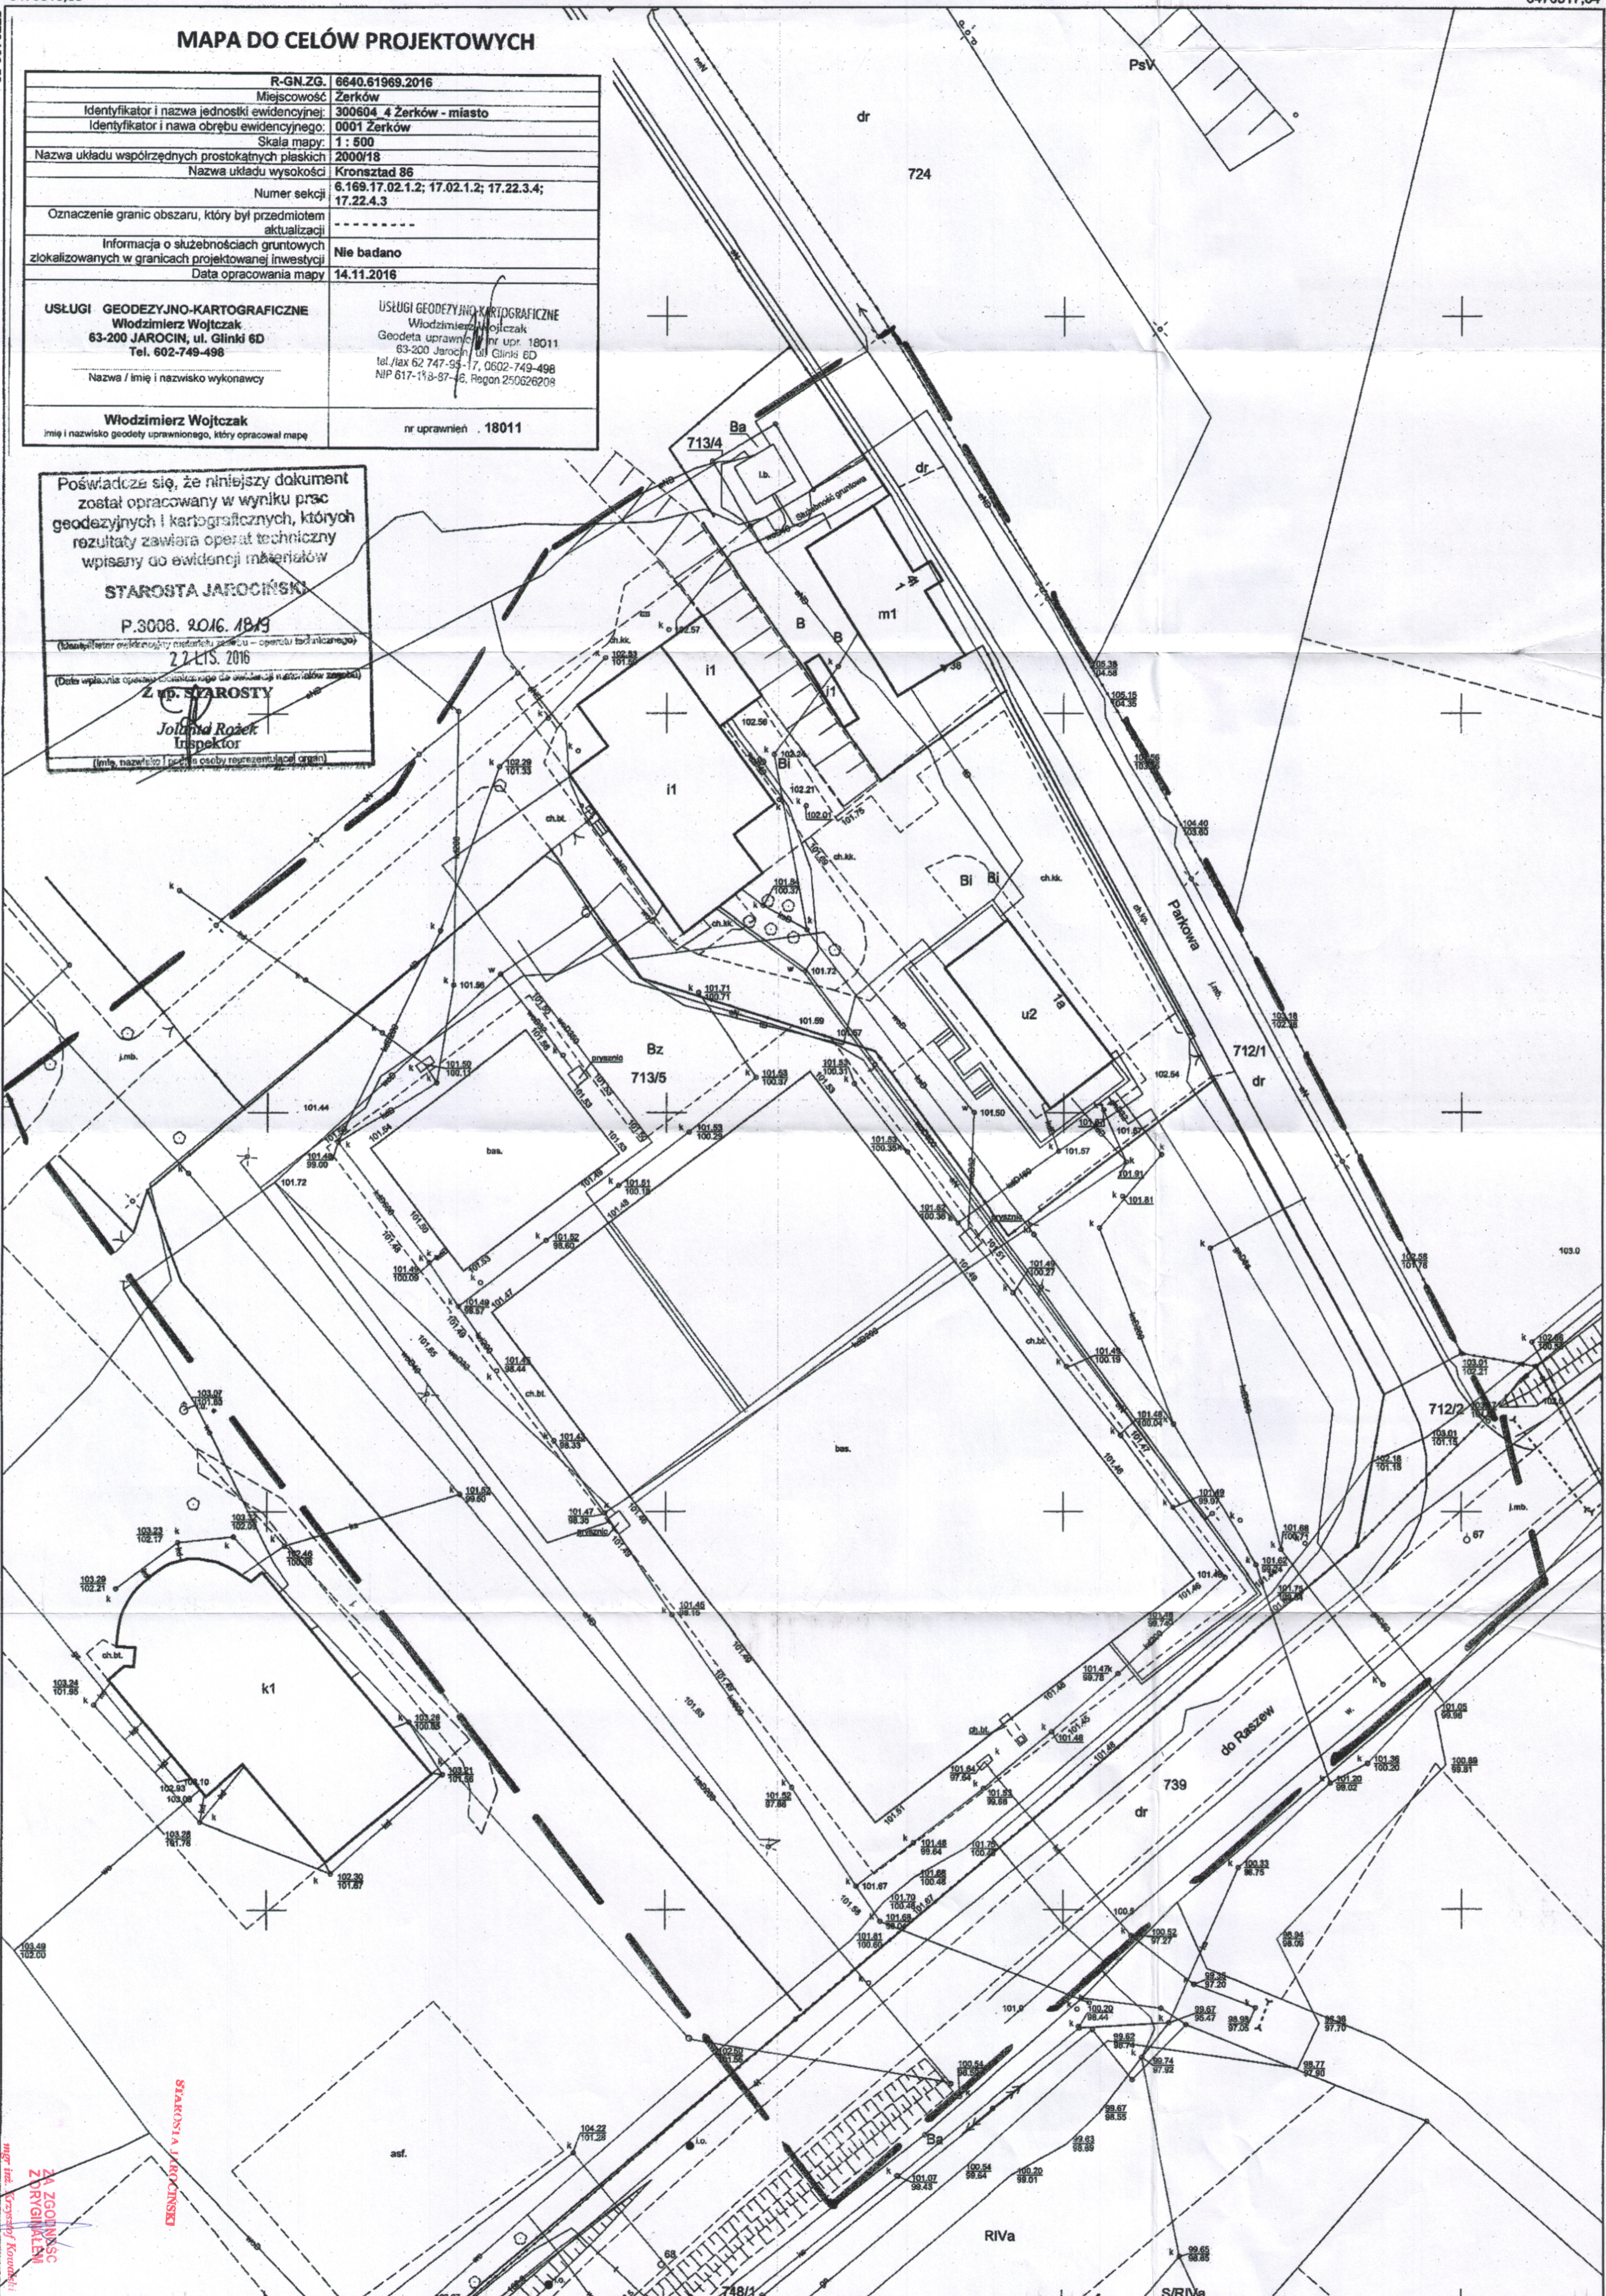

mgr inż. Krzysztof Kowalczyk  
ZARZĄDZICIEL  
ZARZĄDZENIA  
KRAJOWEJ  
AGENCJA  
GEODEZYJNO-KARTOGRAFICZNA